



ГЕНЕРАЛЬНЫЙ ПЛАН МО "ШЕНДЖИЙСКОЕ СЕЛЬСКОЕ ПОСЕЛЕНИЕ" ТАХТАМУКАЙСКОГО РАЙОНА, РЕСПУБЛИКИ АДЫГЕЯ

Приложение №2 к Приказу Комитета РА по архитектуре и градостроительству №___ от _____

Карта планируемого размещения объектов федерального, регионального и местного значения.
М 1:25000

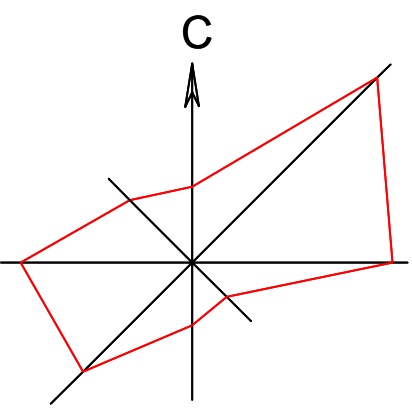

ТАХТАМУКАЙСКОЕ
СЕЛЬСКОЕ ПОСЕЛЕНИЕ

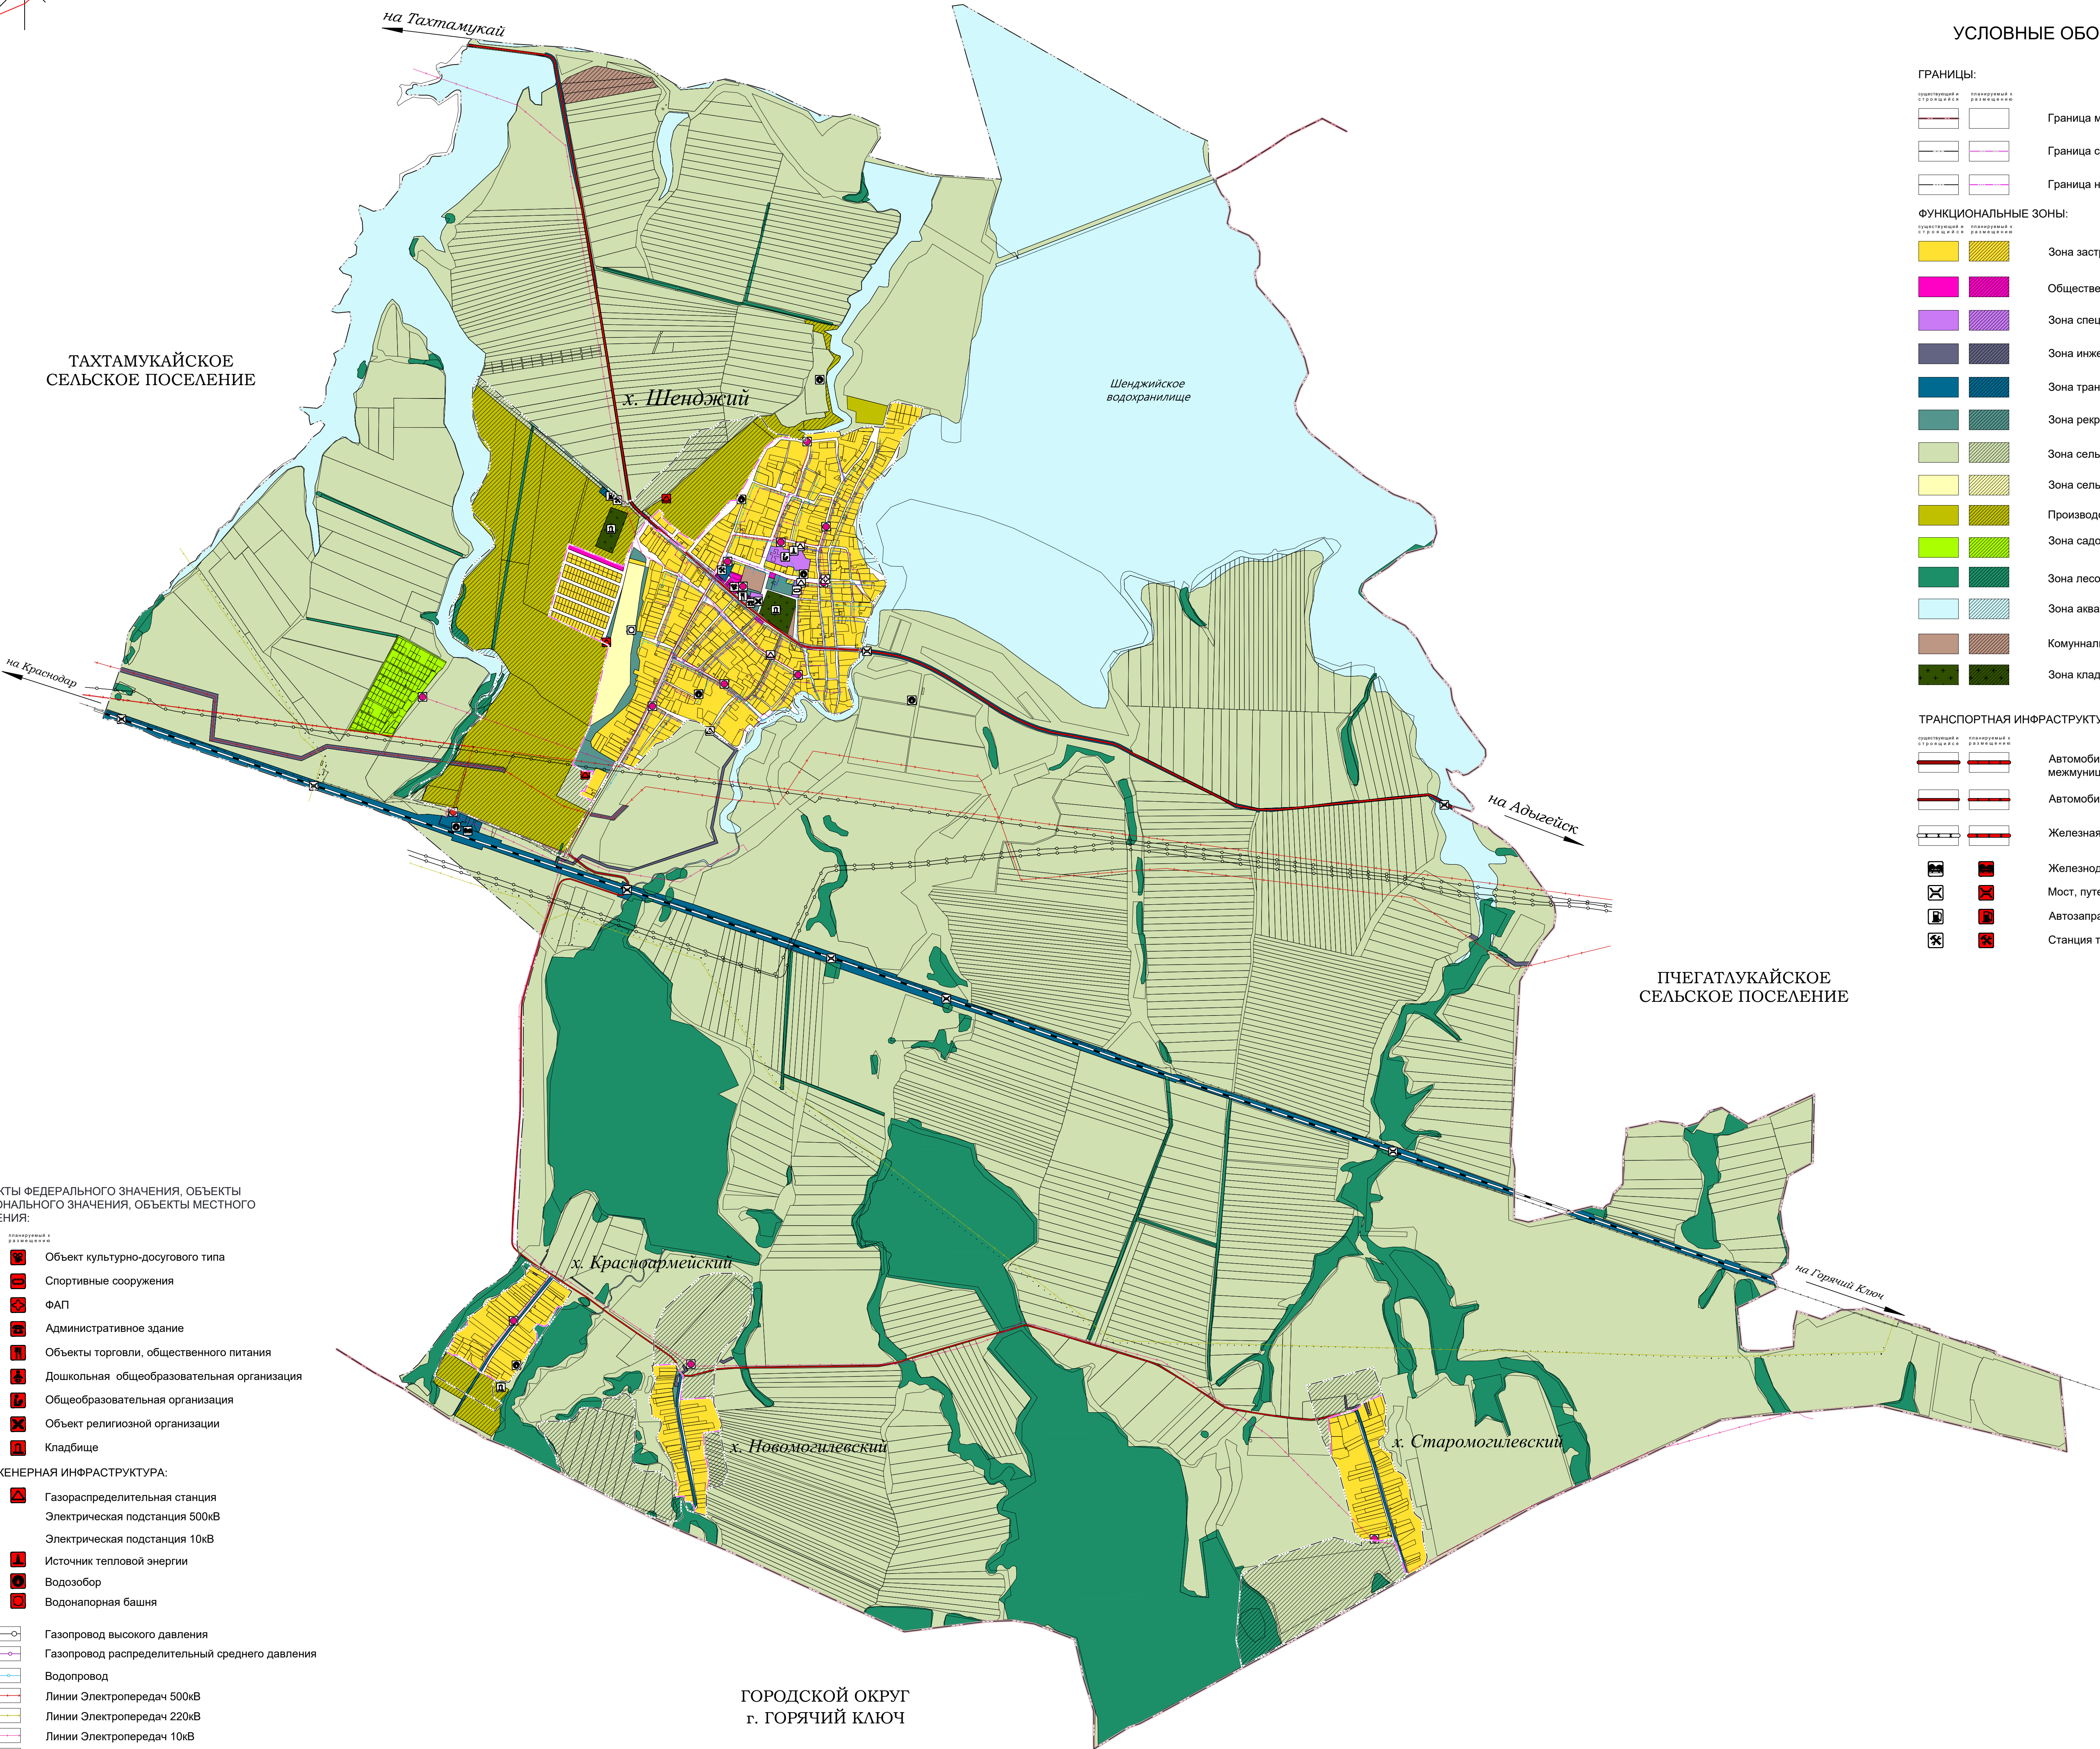

УСЛОВНЫЕ ОБОЗНАЧЕНИЯ:

- ГРАНИЦЫ:**
- Граница муниципального района
 - Граница сельского поселения
 - Граница населенного пункта
- ФУНКЦИОНАЛЬНЫЕ ЗОНЫ:**
- Зона застройки индивидуальными жилыми домами
 - Общественно-деловые зоны
 - Зона специализированной общественной застройки
 - Зона инженерной инфраструктуры
 - Зона транспортной инфраструктуры
 - Зона рекреационного назначения
 - Зона сельскохозяйственных угодий
 - Зона сельскохозяйственного использования
 - Производственная зона сельскохозяйственных предприятий
 - Зона садоводства, огородничества
 - Зона лесов
 - Зона акваторий
 - Комmunально-складская зона
 - Зона кладбищ
- ТРАНСПОРТНАЯ ИНФРАСТРУКТУРА:**
- Автомобильная дорога регионального или межмуниципального значения
 - Автомобильная дорога местного значения
 - Железная дорога многопутная
 - Железнодорожная станция
 - Мост, путепровод
 - Автозаправочная станция
 - Станция технического обслуживания

- ОБЪЕКТЫ ФЕДЕРАЛЬНОГО ЗНАЧЕНИЯ, ОБЪЕКТЫ РЕГИОНАЛЬНОГО ЗНАЧЕНИЯ, ОБЪЕКТЫ МЕСТНОГО ЗНАЧЕНИЯ:**
- Объект культурно-досугового типа
 - Спортивные сооружения
 - ФАП
 - Административное здание
 - Объекты торговли, общественного питания
 - Дошкольная общеобразовательная организация
 - Общеобразовательная организация
 - Объект религиозной организации
 - Кладбище
- ИНЖЕНЕРНАЯ ИНФРАСТРУКТУРА:**
- Газораспределительная станция
 - Электрическая подстанция 500кВ
 - Электрическая подстанция 10кВ
 - Источник тепловой энергии
 - Водозабор
 - Водонапорная башня
 - Газопровод высокого давления
 - Газопровод распределительный среднего давления
 - Водопровод
 - Линии Электропередач 500кВ
 - Линии Электропередач 220кВ
 - Линии Электропередач 10кВ
 - Линия связи

ГОРОДСКОЙ ОКРУГ
г. ГОРЯЧИЙ КЛЮЧ